

令和 4年 9 月吉日

(株)ユアテック仙台南営業所
設備課 石川 史人
(090-9631-1506)

一部道路の通行止めに関するお願い

拝啓 初秋の候 皆様におかれましては、益々ご清祥のこととお慶び申し上げます。

さて、今般、宮城野区榴岡地内におきまして仙台東口ビル様変圧器更新工事を予定しております。

工事に関して、工事車両を設置することから、お客様車両の通行に支障をきたすことが予想されるとともに、工事区間内に隣接するお客さま車両が通過する際にご不便をおかけすることが考えられます。

つきましては、誠に勝手ではございますが、一部区間の道路を通行止めとして住民の皆様の安全を確保したいと存じます。「通行止め」、にご理解とご同意をいただきましたら、下記の日程により工事を実施したいと思っております。


なお、工事現場近隣のお客様には工事開始日前に訪問し、お声をおかけするとともに、お客様が通勤時間帯と重複する場合には、予め交通誘導員を配置した場所へのご移動をお願いすることとなります。

工事期間 令和 4年 10月 5日(水)、8日(土)、9日(日)、10日(月)、12日(水)
工事時間 22時00分～4時00分

また、お客様からのご要望に関しましては、誠意を持って対応させていただきますので、ご協力を賜りますよう宜しくお願い申し上げます。

敬具

現場住所：宮城県仙台市宮城野区榴岡2丁目4-22

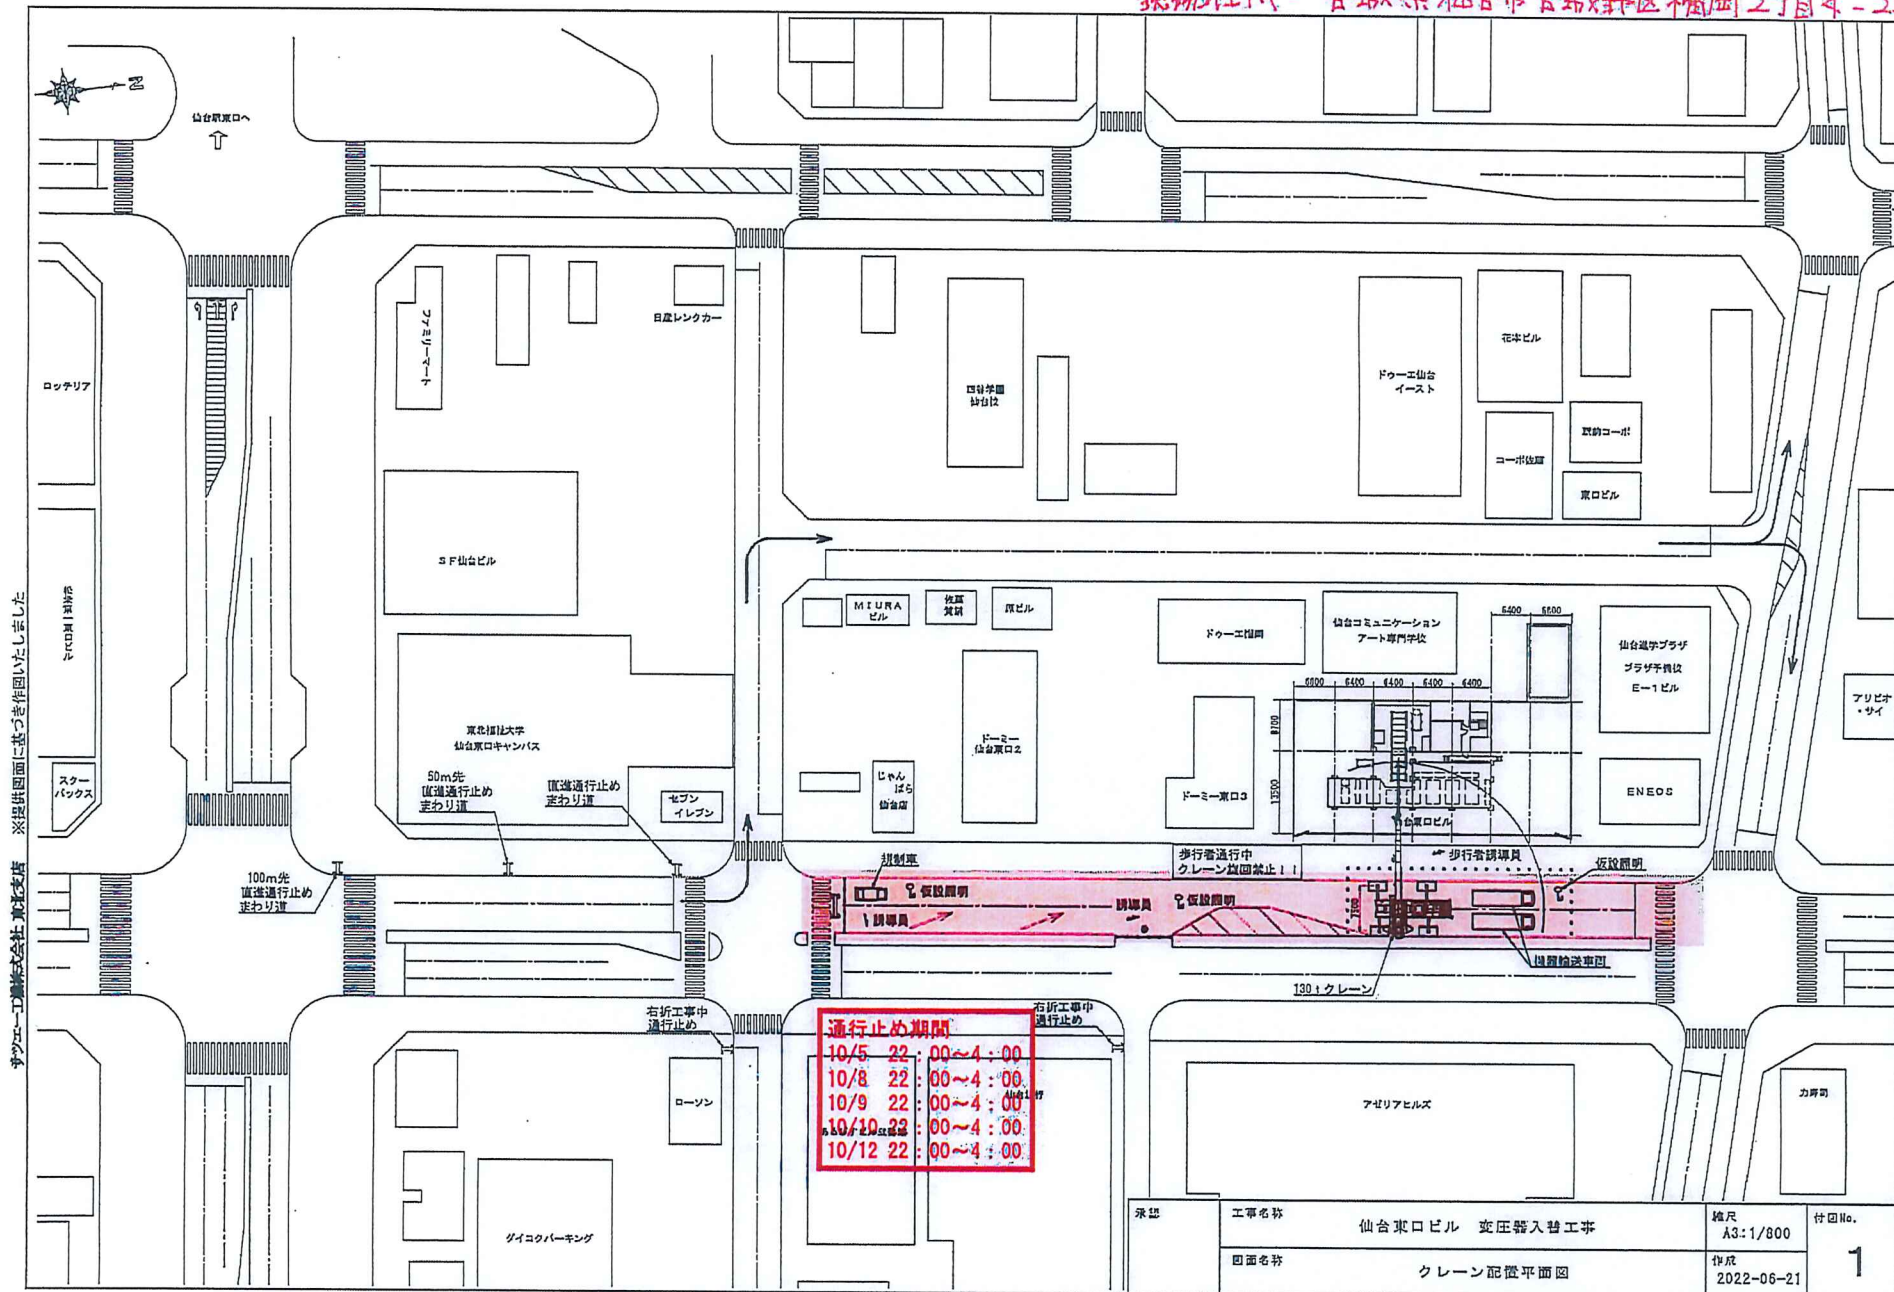

通行止め期間	
10/5	22:00~4:00
10/8	22:00~4:00
10/9	22:00~4:00
10/10	22:00~4:00
10/12	22:00~4:00

※提供図面に基づき作図いたしました

承認	工事名称	仙台東口ビル 変圧器入替工事	縮尺	A3:1/800	付図No.
	図面名称	クレーン配置平面図	作成	2022-06-21	