

仙土第 3638 号  
平成31年 3月22日

宮城県バス協会長 殿

宮城県仙台土木事務所長




道路の通行制限の変更について（通知）

平成31年 1月24日付け仙土第2846号で通知したこのことについて、下記のとおり変更したいので通知します。

記

		変 更 前	変 更 後
1	路 線 名	主要地方道 塩釜吉岡線	同 左
2	場 所	宮城郡利府町しらかし台地内	同 左
3	規 制 別	片側交互通行、移動規制	同 左
4	①施工延長 ②規制距離	① 100m (最大値) ② 180m (最大値)	同 左
5	規 制 の 具体的理由	道路舗装補修工事のため (工事番号:平成30年度社道防安19-131-002号)	同 左
6	工 期	平成 30年 1月 30日から 平成 31年 3月 29日まで	平成 30年 1月 30日から 平成 31年 6月 28日まで
7	実 際 の 規 制 期 間	平成 31年 2月 1日から 平成 31年 3月 29日まで	平成 31年 2月 1日から 平成 31年 6月 28日まで
8	規 制 時 間	毎日・終日 昼間 9:00~17:00 夜間21:00~ 6:00	同 左
9	土・日・祝日 の規制	規制あり	同 左
10	道 路 標 識	A. B. C. D. E. その他(別添)	同 左
11	迂回路線名	—	—
12	関 係 方 面		
13	略 図	別添のとおり	別添のとおり
14	担 当 者	道路管理第一班 技師 平地岳史 宮城建設工業株式会社 小山 強	TEL 022-297-4315 TEL 080-1814-8770

しらかし台舗装補修工事(その2) 施工位置図

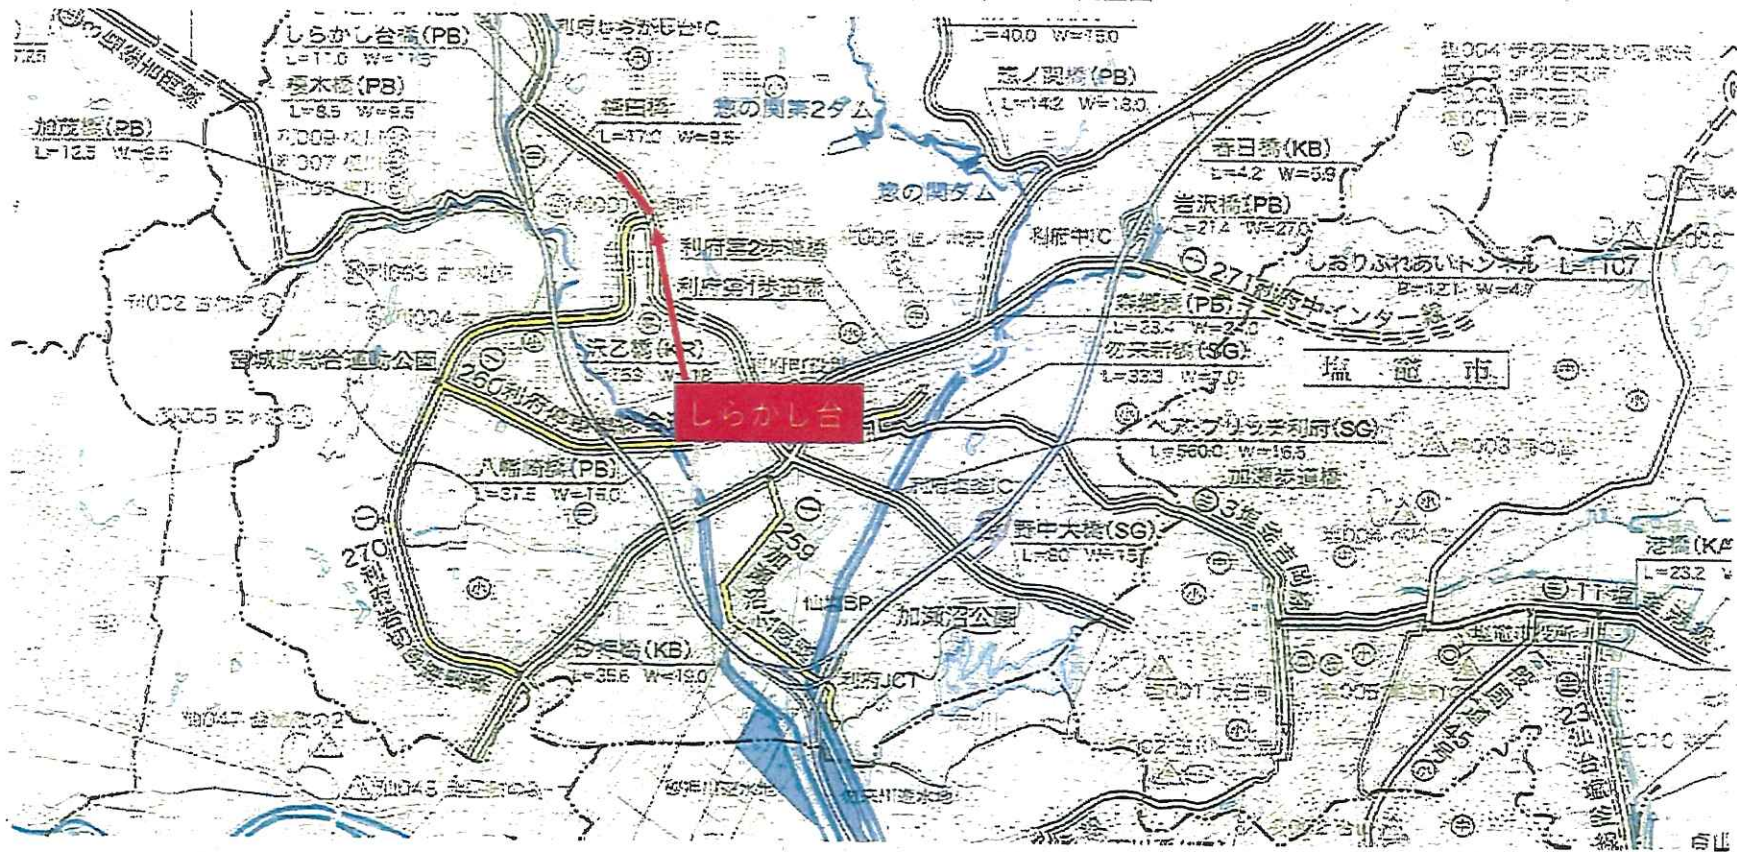

国土地理院提供

路線名	(注) 塩釜吉岡線	
箇所	宮城県宮城郡利府町しらかし台地内	
工事名	しらかし台舗装補修工事(その2)	
図名	施工位置図	
縮尺	任意	位置
設計者		