

H31宮建道第 108-2 号
平成 31 年 4 月 25 日

社団法人 宮城県バス協会 御中

道路管理者 仙台市
代表者 市長 郡 和子




舗装補修工事に伴う交通規制について (通知)

標記について、舗装補修工事の施行にあたり下記により交通規制をいたしますので、
よろしくお取り計らい願います。

記

1. 路線名 市道 鶴ヶ谷116号線
2. 工事場所 仙台市宮城野区鶴ヶ谷五丁目21～20 地先
3. 規制種別 車両片側交互通行
4. 規制期間 令和元年5月13日～5月31日
(天候により変更有)
5. 規制時間 午前9時～午後5時
6. 施行业者 仙塩道路興業株式会社 担当 菊地 大輔
電話 022-236-0640
7. 担当 仙台市宮城野区五輪二丁目12番35号
宮城野区建設部道路課道路維持係
担当 多田 早奈恵 Tel.291-2111 内線6454
8. その他 位置図, 規制図, 平面図

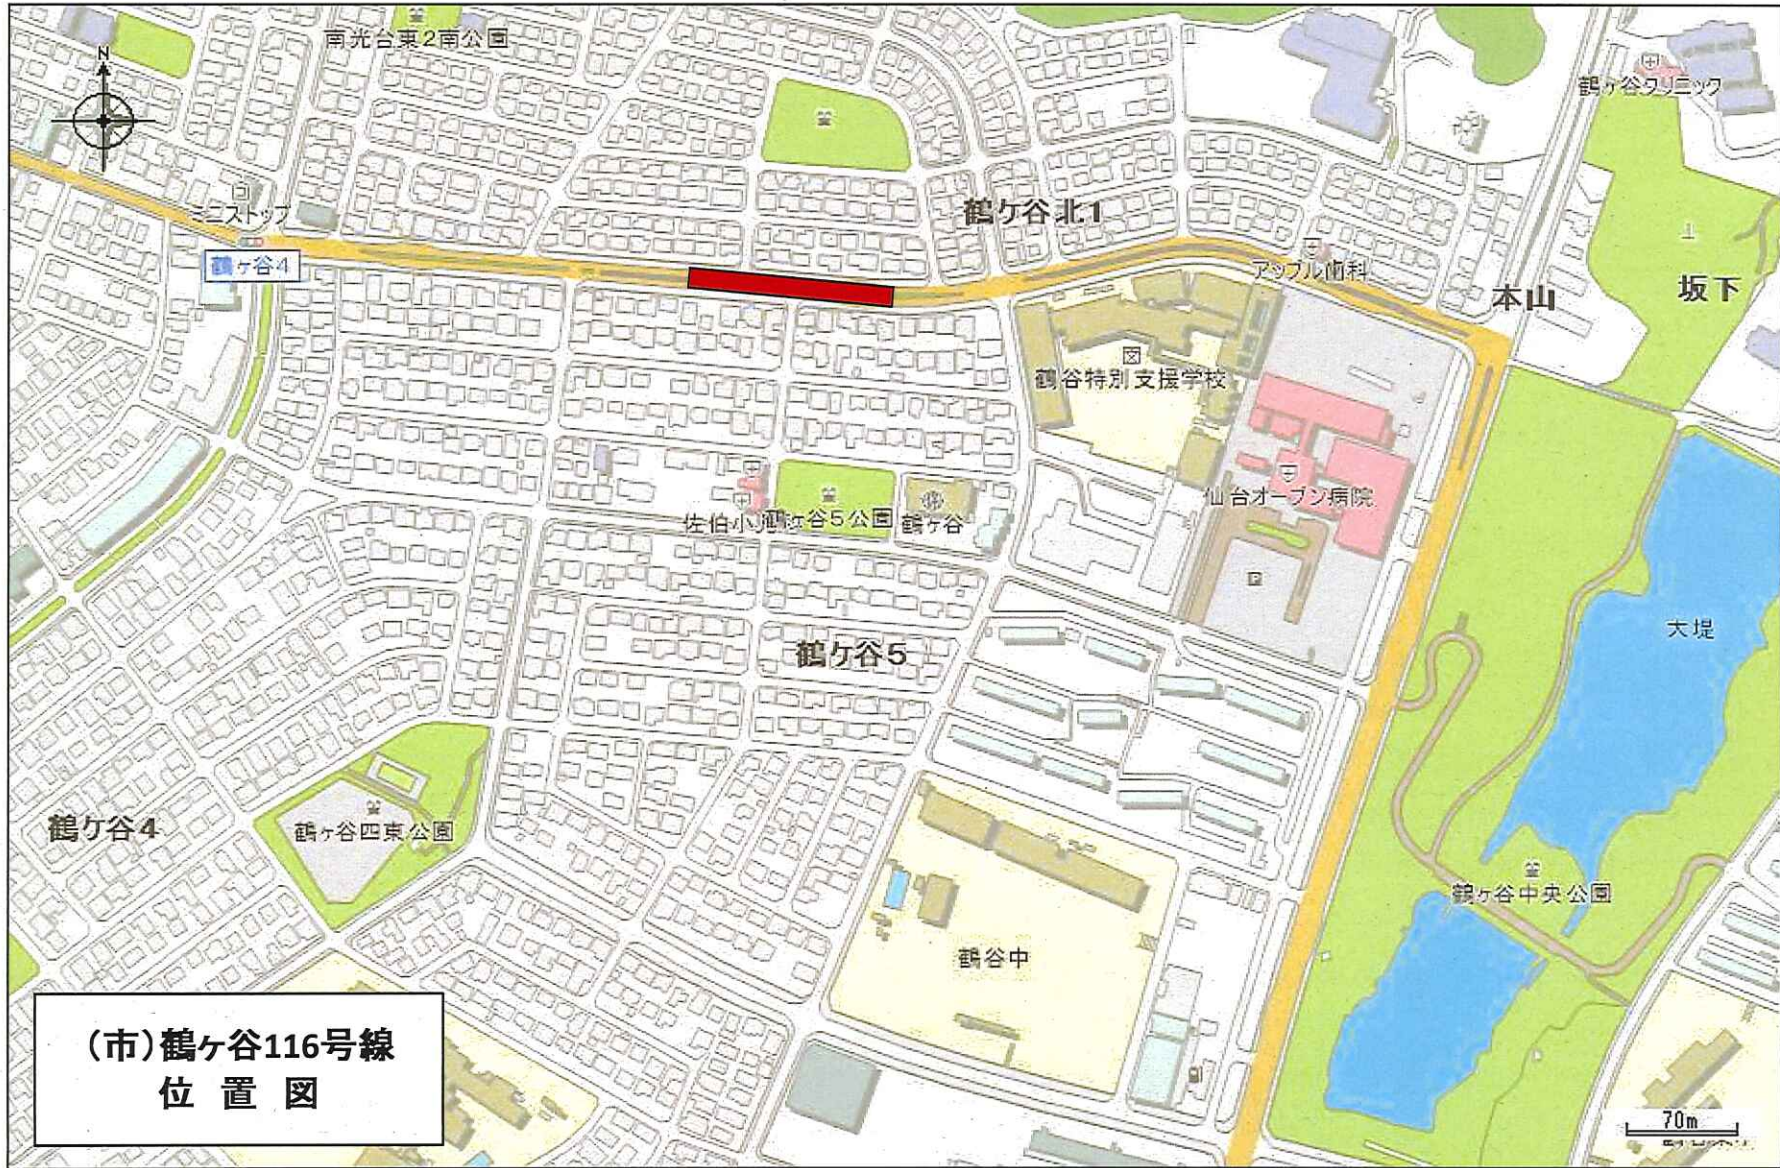

(市)鶴ヶ谷116号線
位置図