

宮城県バス協会 御中

道路管理者 仙台市
代表者 市長 郡和子



道路の通行制限・規制について（通知）

このことについて、下記のとおり通行制限の通知を致します。


記

- 1 路線番号・路線名 : 一般県道264, 青葉1542
大衡仙台線, 新坂町北山線
- 2 規制場所 : 北山一丁目地内
- 3 規制種別 : 車両通行止め
- 4 規制延長 : 約 100 m
- 5 規制理由 : 交通事故による街路灯支柱交換工事のため
- 6 規制期間 : 平成31年04月22日から平成31年04月25日まで
- 7 規制時間 : 0:00~5:00 (上記期間の内1日間のみ)
- 8 施工監督課 : 東京海上日動ファシリティーズ
連絡先 : 262-4791
- 9 施工業者 : ㈱エコラ 木村
連絡先 : 395-4131
- 10 その他 : 電気工事 : 共進電気㈱ TEL:237-3241

〈担当〉青葉区建設部道路課道路管理係
島
連絡先 : 225-7211 (内線6432)
E-mail : toyoyuki_shima@city.sendai.jp

深夜0:00~5:30 通行止の場合の迂回路

この図面は、本市が管理する道路区域を表したものであり、民境界を「証明」するものではありません。

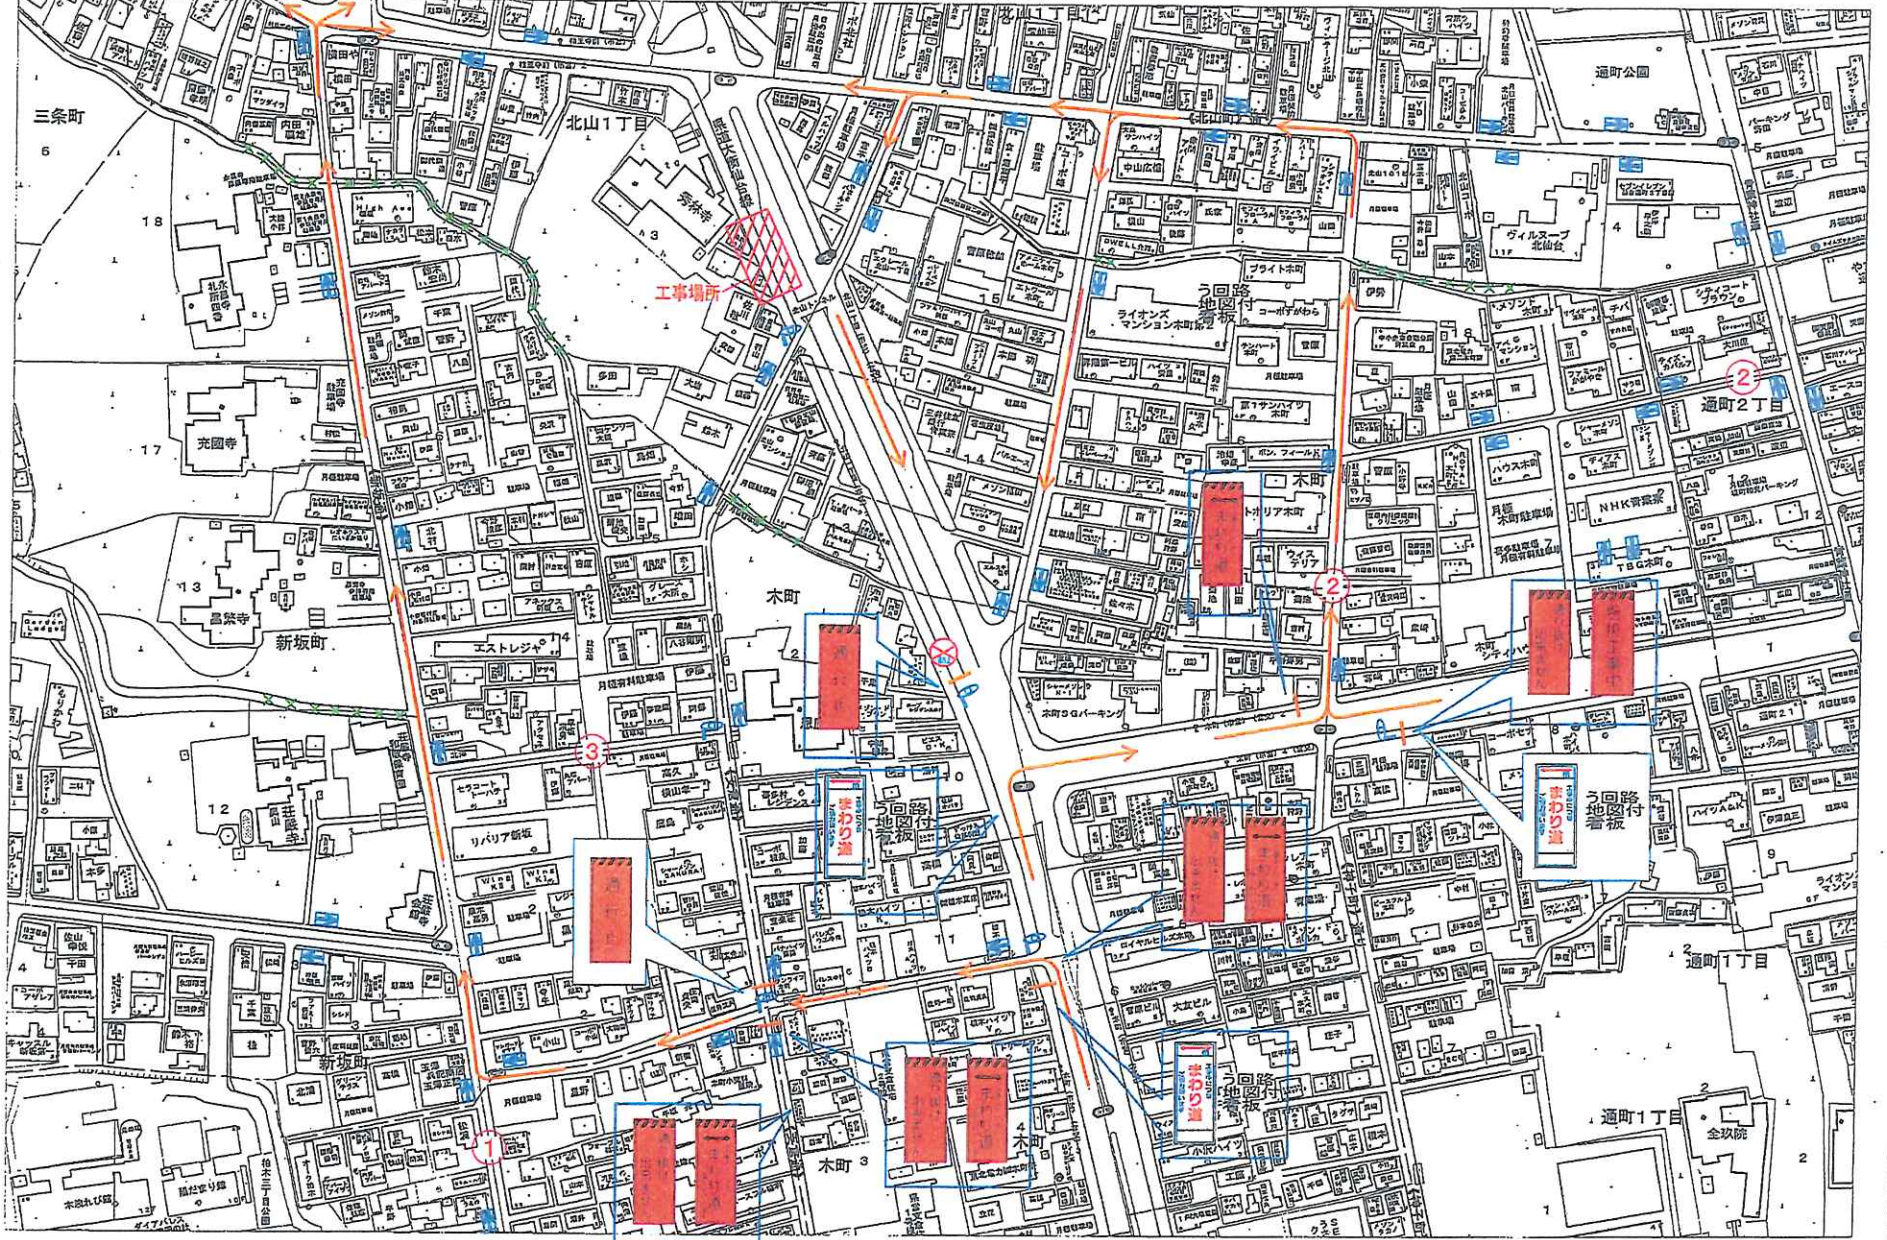

新坂通

6:00~9:00 (南側方向に一方通行)

① 9:00~翌朝6:00 (北側方向に一方通行)

② 7:30~8:30 (歩行者専用 車両進入禁止)

③ 歩行者専用 指定車両のみ



1:2000

通行止め予告
看板

仙台市道路管理者