H31宮建道(交通)第３０－２号
令和　元年　９月２０日

宮城県バス協会　御中

道路管理者　仙台市
代表者　市長　　郡　和子

道路の通行禁止について（通知）

このことについて、下記のとおり通行を制限しますので通知します。

記

１．路　線　名	岡田５７号線
２．規　制　区　間	仙台市宮城野区岡田　地内
３．規制の種別	全面通行止め
４．規　制　距　離	ΣＬ＝１６３ｍ
５．規制の具体的理由	圃場整備事業（高砂７BL）に伴う舗装工事施行のため
６．規　制　期　間	令和元年１０月中旬～令和元年１１月中旬 ※上記期間のうち実作業は１０日程度
７．規　制　時　間	終日
８．迂回路線名	別紙迂回路図のとおり
９．工事担当者	東北農政局 仙台東土地改良建設事業所 工事第一課 監督員 梅田 直人　022-355-6090
１０．施　工　業　者	古城建設　株式会社 現場代理人 佐藤 博繁　090-7330-8633

担当：宮城野区建設部道路課道路管理係
相原　291-2111　内線6434

施工対象ブロック位置図

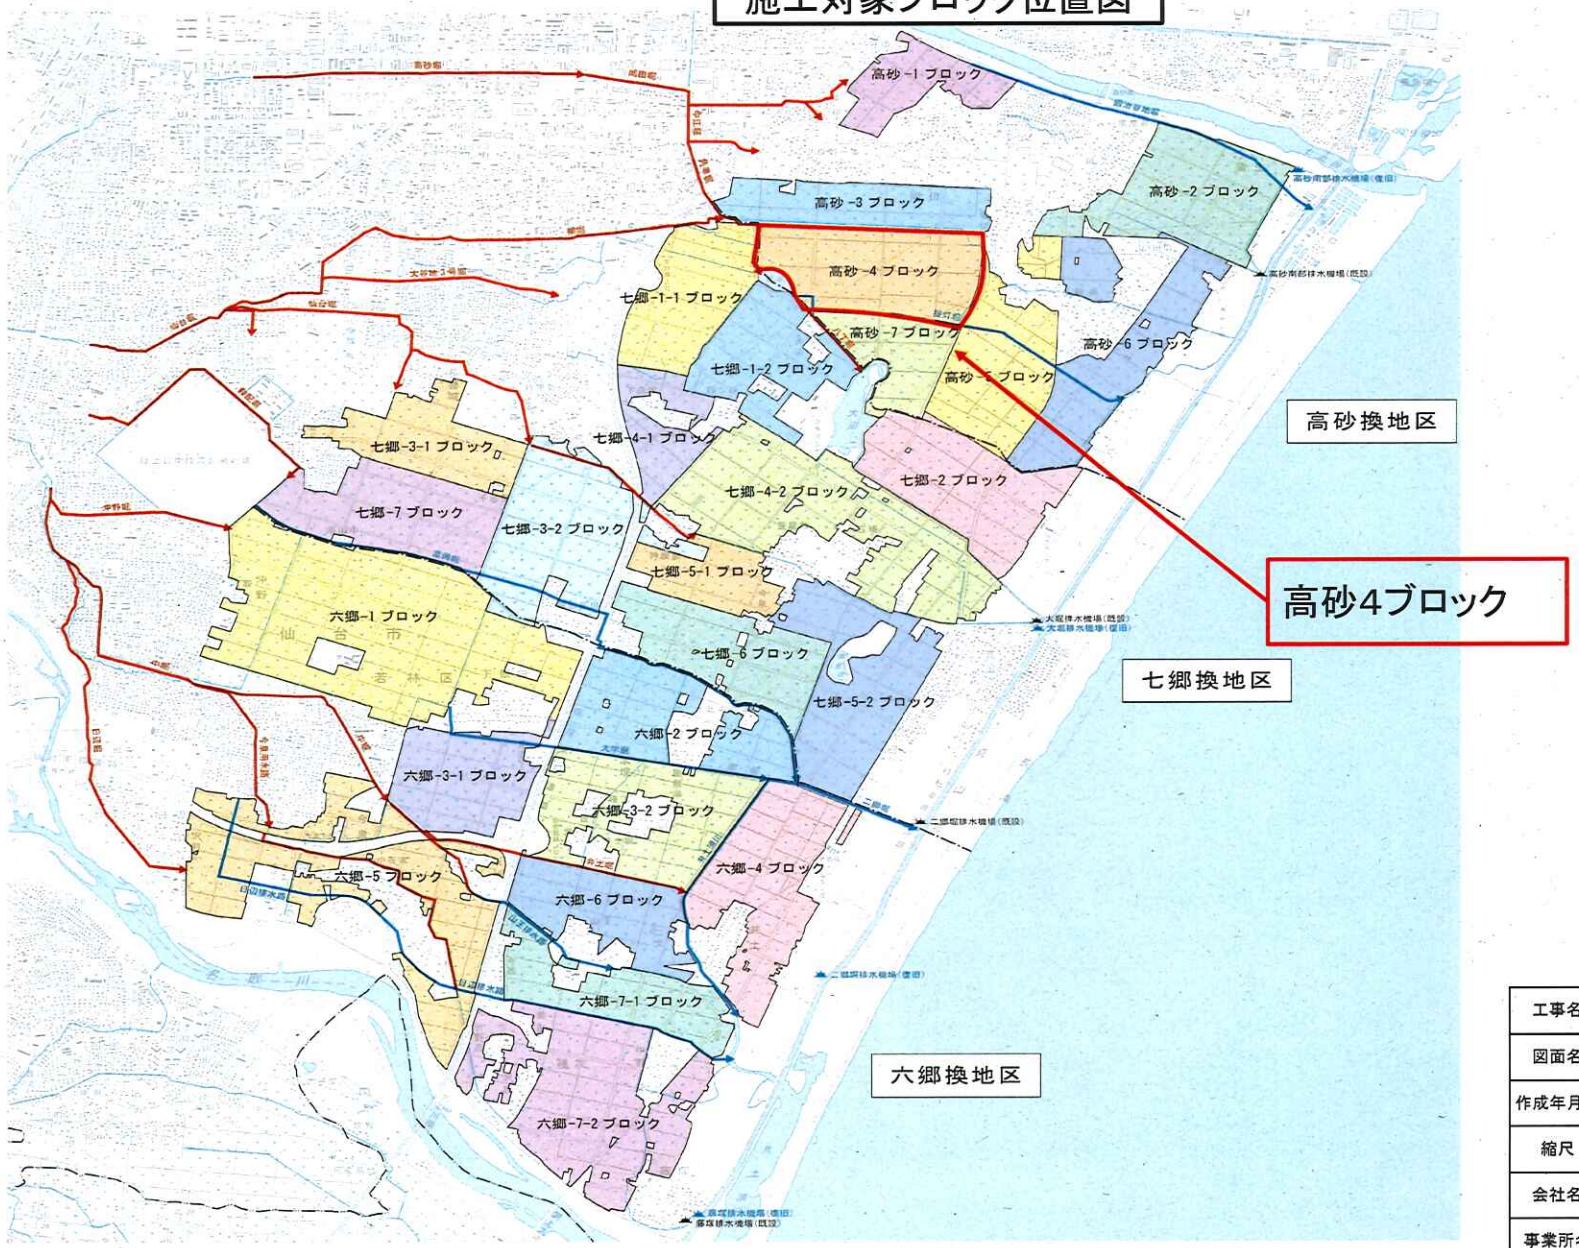

工事名	仙台東土地改良事業（区画整理）に係る道路法第35条協議		
図面名	施工対象ブロック位置図		
作成年月日			
縮尺		図面番号	1
会社名			
事業所名	東北農政局　仙台東土地改良事業所		

迂回路平面図

・交通規制予定期間：令和元年10月中旬～10月下旬
・工事対象市道：岡田57号線

①	②	③	④	⑤	⑥

《通行止め箇所保安施設》

凡例

	通行止め
	迂回路 （市道以外の迂回路）
	保安施設