


仙 土 第 7 2 0 号
令 和 3 年 7 月 1 4 日

関係機関の長 殿

宮城県仙台土木事務所長

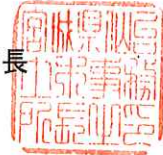

道路の通行制限について(通知)

このことについて、下記のとおり制限しますので通知します。

1	路 線 名	(主)仙台松島線	(主)塩釜七ヶ浜多賀城線	(主)泉塩釜線
2	場 所	宮城郡利府町飯土井地内	多賀城市笠神四丁目地内	多賀城市南宮地内
3	規 制 別	車道規制(片側交互通行)		
4	①施工延長 ②規制距離	① 150m(最大延長)(仙台松島線) ② 200m(最大延長)(仙台松島線)	① 100m(最大延長)(塩釜七ヶ浜多賀城線) ② 180m(最大延長)(塩釜七ヶ浜多賀城線)	① 90m(最大延長)(泉塩釜線) ② 150m(最大延長)(泉塩釜線)
5	規制の具体的理由	舗装補修工事のため 令和2年度社道防安19-427-A01号		
6	工 期	令和3年6月23日	から	令和4年1月31日 まで
7	実際の規制期	令和3年9月1日	から	令和4年1月31日 まで
8	規制時間	(毎日 ・ 終日)	昼間時 9時00分 から 17時00分 まで 夜間時 21時00分 から 6時00分 まで(飯土井工区)	
9	土・日・祝日の施工	施工 (する ・ しない)		
10	道 路 標 識	A. B. C. D. E. その他(別添) ※道路工事現場における保安施設設置基準による。		
11	迂回路線名	— 線 迂回延長 km		
12	関 係 方 面			
13	略 図	別添のとおり		
14	担 当 者	道路管理第一班 技術主任主査 広瀬 末広 宮城建設工業(株) 榎木 勇治		


TEL 022-297-4315

TEL 090-5592-1968



施工箇所位置図

飯土井外舗装補修工事 施工位置図

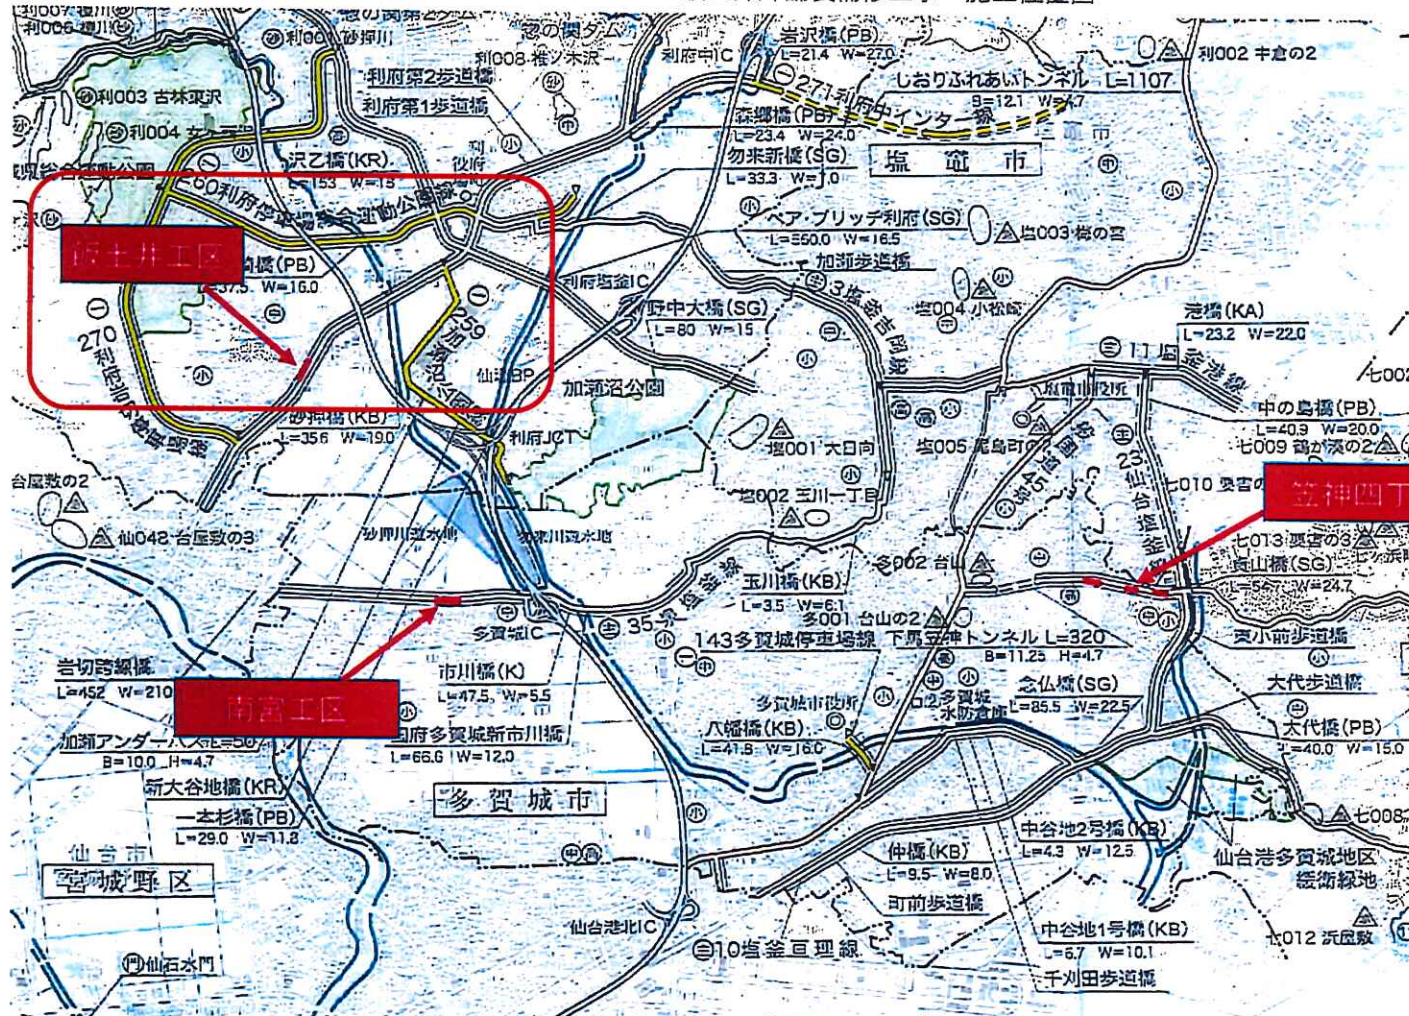


国土地理院提供

路線名	(主) 仙台松島線
	(主) 泉塩釜線
	(主) 塩釜七ヶ浜多賀城線
箇所	
工事名	飯土井外舗装補修工事
図名	施工位置図
縮尺	任意 位置
設計者	

施工箇所位置図

飯土井外舗装補修工事 施工位置図

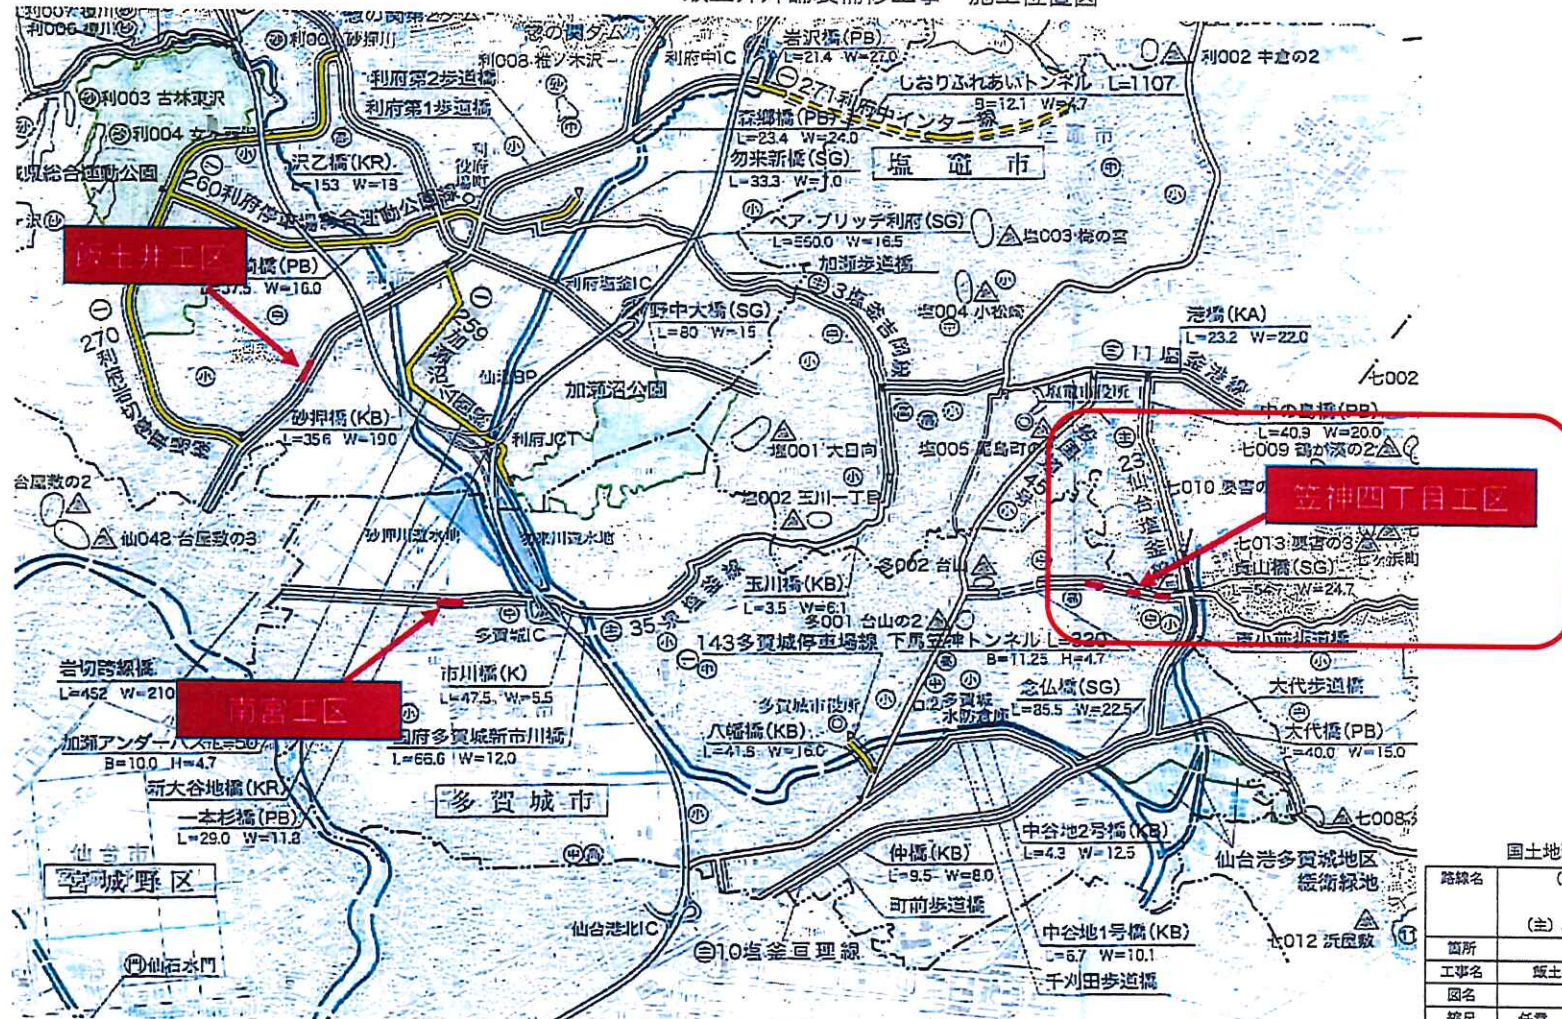

飯土井外舗装補修工事 施工位置図

