

御関係者様 各位

道路管理者 仙台市
代表者 市長 郡 和子



道路の通行禁止・制限について


このことについて、下記のとおり通行制限を行いますので通知いたします。

記

1. 路線名 : 市道 若林1 中央一丁目西宮城野線
市道 若林6 東九番丁2号線
市道 宮城野1413 榴岡四丁目5号線
2. 場所 : 仙台市若林区新寺一丁目、二丁目 地内
3. 規制種別 : 通行止め (歩行者・自転車 通行可)
4. 規制距離 : 総延長 約 340m
5. 規制の理由 : 下水道工事のため
6. 規制期間 : 令和6年 2月 5日 ~ 令和6年 12月 28日
(上記期間の内、日曜祝日を除く7か月間程度を予定 但し夜間工事は1~3日間のみ)
7. 規制時間 : 昼間 9:00 ~ 17:00
夜間 22:00 ~ 6:00
8. 迂回路計画 : 有 (別紙迂回路計画図のとおり)
9. 緊急車両通行 : 否
10. 消防水利障害 : 支障有
11. 施工業者 : 佐藤工業・仙建工業・栄喜工業共同企業体
現場代理人 笠間 美映
連絡先 022-353-7641
携帯 080-3577-6921
12. 発注者 : 仙台市 建設局 下水道建設部 管路建設課 工事第三係
担当者 高橋 菜摘
連絡先 022-214-8612 (直通)

担当 : 仙台市 若林区 建設部 道路課 道路管理係
宮路、佐々原
022-282-1111 (内線6432)

施工位置図

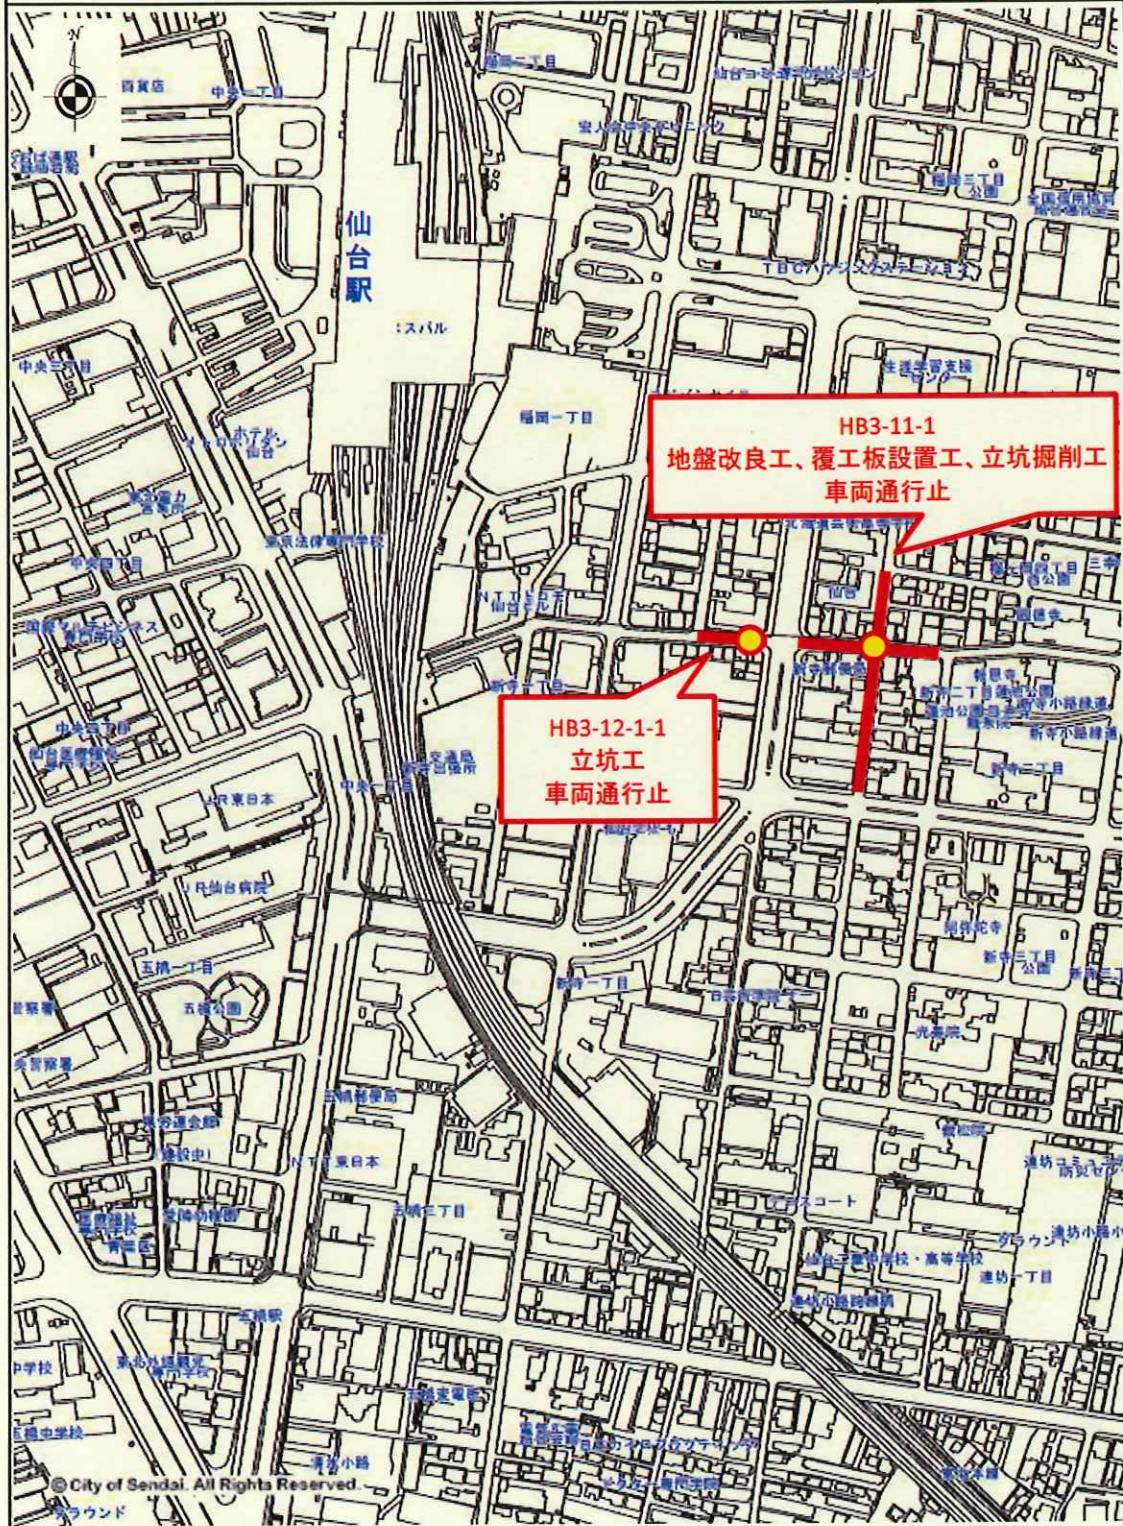

【仙台市若林区新寺一丁目3-21地先、新寺二丁目2-11地先】