

工事に伴う通行規制について

2024年 2月15日

(株)ユアテック仙台中央営業所

荘銀ビル の工事に伴い、下記日程で、夜間の道路交通規制を行います。
クレーン車を使用した揚重作業となりますので、工事時間中には、ビル前の
車道と歩道の規制を行います。交通誘導員の指示に従い、通行されます様に
ご協力の程、宜しくお願い致します。

工事名称

荘銀ビル受変電設備改修工事

場 所

仙台市青葉区中央3丁目1-24付近 青葉通り

(別紙交通誘導配置図 参照)

日 時

【1回目】 2024年 3月 3日 (日) 23:00 ~ 3月 4日 (月) 6:00

【2回目】 2024年 3月17日 (日) 23:00 ~ 3月18日 (月) 6:00

※2024年 3月 9日(土)も、夜間工事は実施しますが、交通規制はありません。

尚、工事時間帯は、振動、騒音につきましては、最善を尽くして安全に
作業を行いますが、夜間作業でもあり、音が反響して、ご迷惑をおかけす
る可能性もございますので、何卒、ご協力の程、宜しくお願い致します。

連絡先


(株)ユアテック仙台中央営業所

設備課課長 玉造 隆一 080-1852-7888

2024年荘銀ビル屋上作業に伴う交通誘導警備配置図

2024年1月26日現在
CSP東北株式会社

◇警備配置図

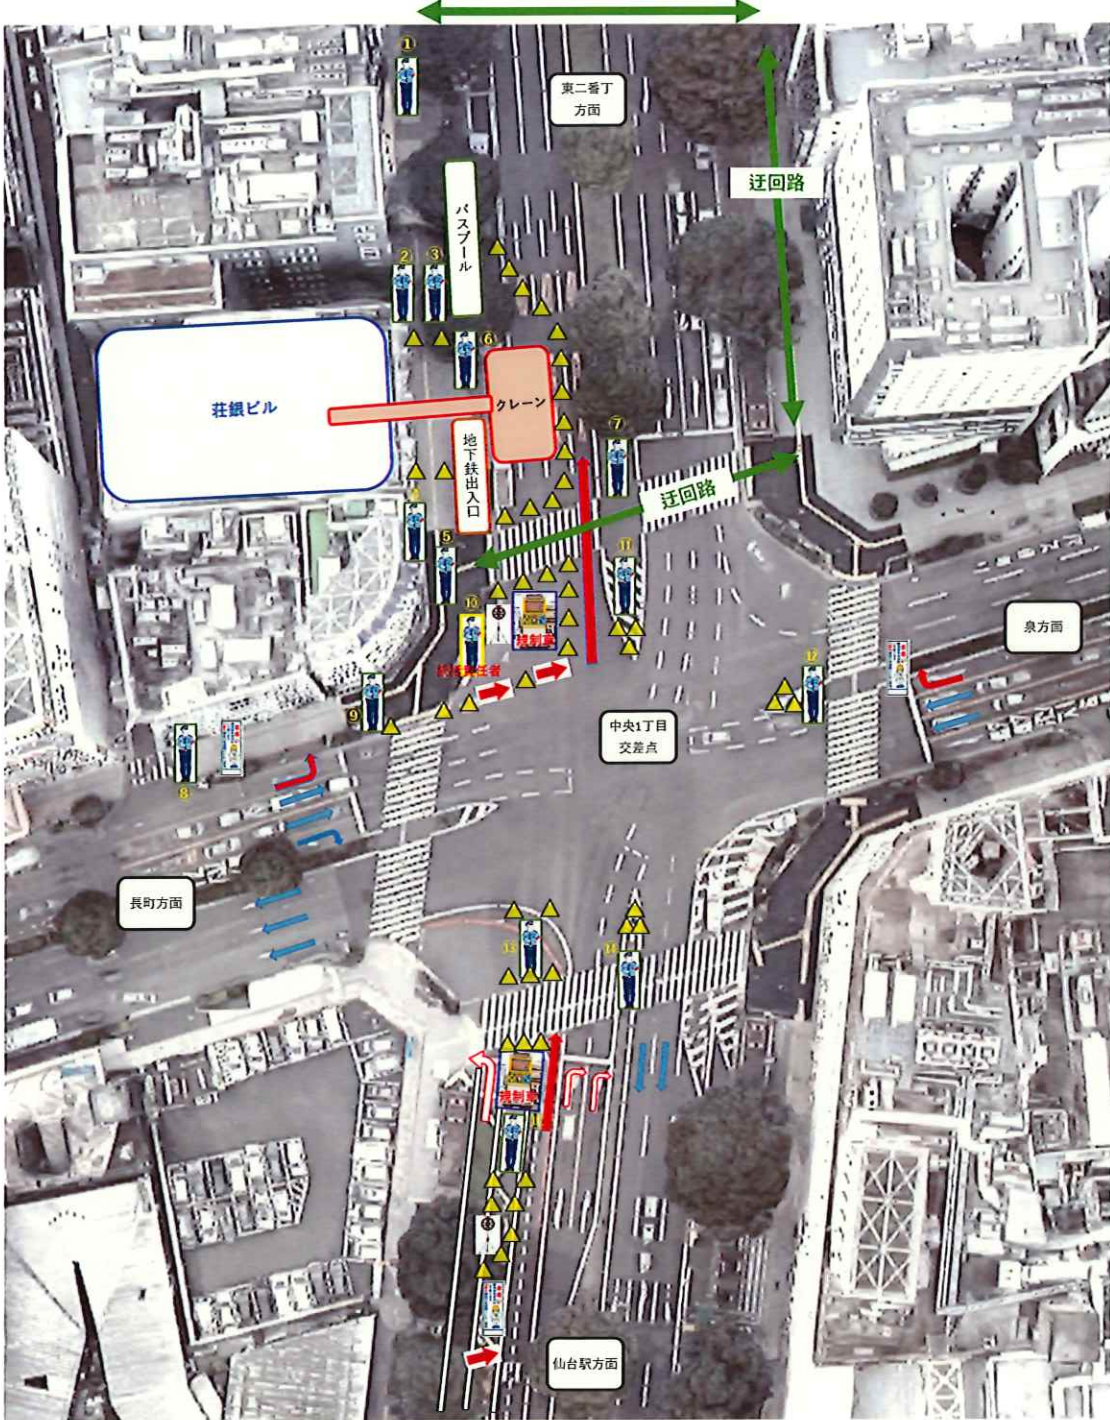

◇迂回路案内業務

